

置戸町空き家情報

登録No.79

希望条件

売却

賃貸

外観写真



所在地

099-1123
北海道常呂郡置戸町字拓殖15番地の76

自治会名

拓殖

構造

木造2階
サイディング張

面積

建築面積	76.18 m ²
延床面積	104.33 m ²
敷地面積	331.24 m ²

建築年(改築)

約S50 年

空き家になった時期

R6 年～

駐車場

あり

(2台分有)

なし

利用状態

- ☒ 即使用可能
☒ 簡易な修繕が必要
☐ 大規模な改修が必要

希望金額

☐ 賃貸 円
☒ 売却 500,000 円(要相談)

ペットの飼育歴

- ☐ あり
☒ なし

間取り

別紙のとおり

設備の状況


電気 ☒ あり ☐ なし	ガス ☒ あり ☐ なし
水道 ☒ あり ☐ なし	下水道 ☒ あり ☐ なし
トイレ ☒ 水洗 ☐ 簡易水洗 ☐ 汲み取り ☒ 洋式 ☐ 和式	
台所 ☐ セパレートキッチン ☐ システムキッチン ☒ その他	
浴室 ☒ ユニットバス ☐ ホーローバス ☒ ボイラー式 ☐ 薪焚き式	

備考

・売却金額の変更


※上記情報について、お問合せは置戸町役場企画財政課企画係(0157-52-3312)
までご連絡をくださいますよう、お願いいたします。

床 面 積 2 8 . 9 8 平方米

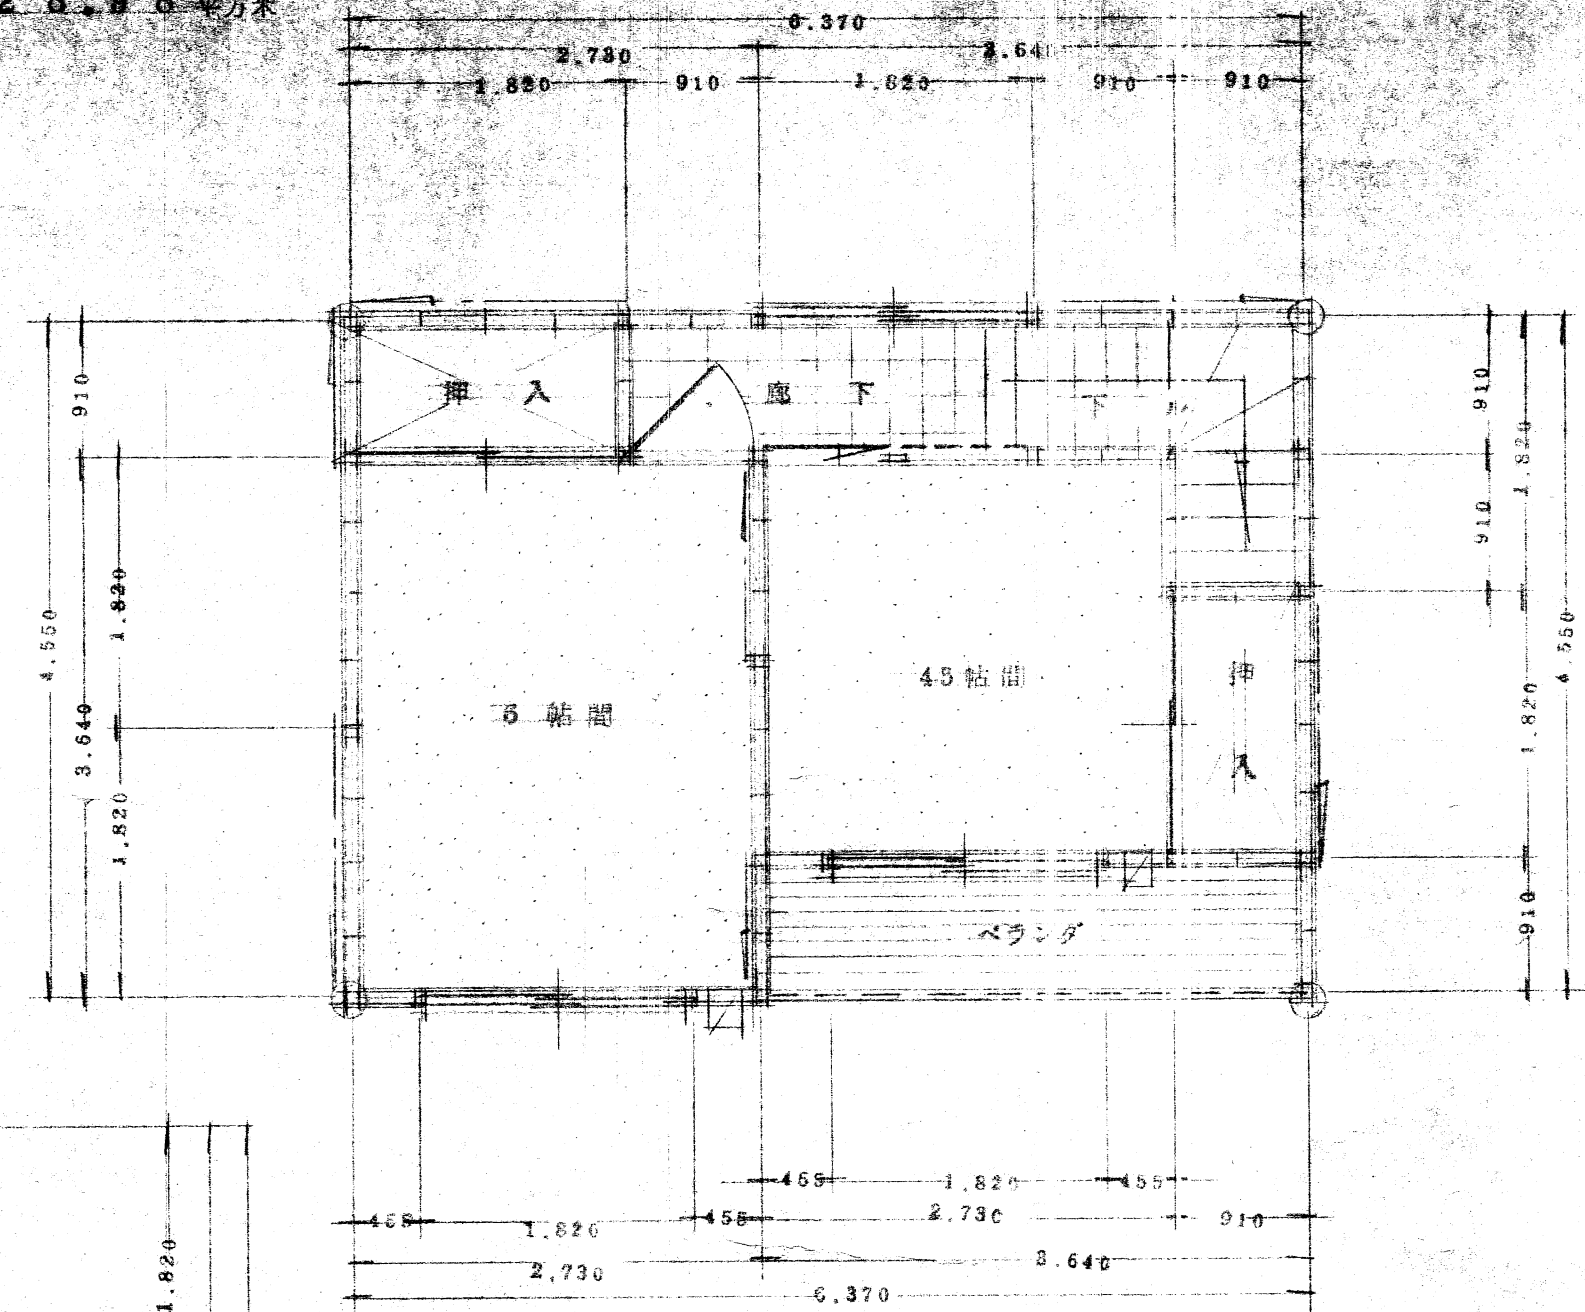

筋かい 105×35
柱 105×105
間柱 105×24

床 面 積 7 5 . 3 5 平方米

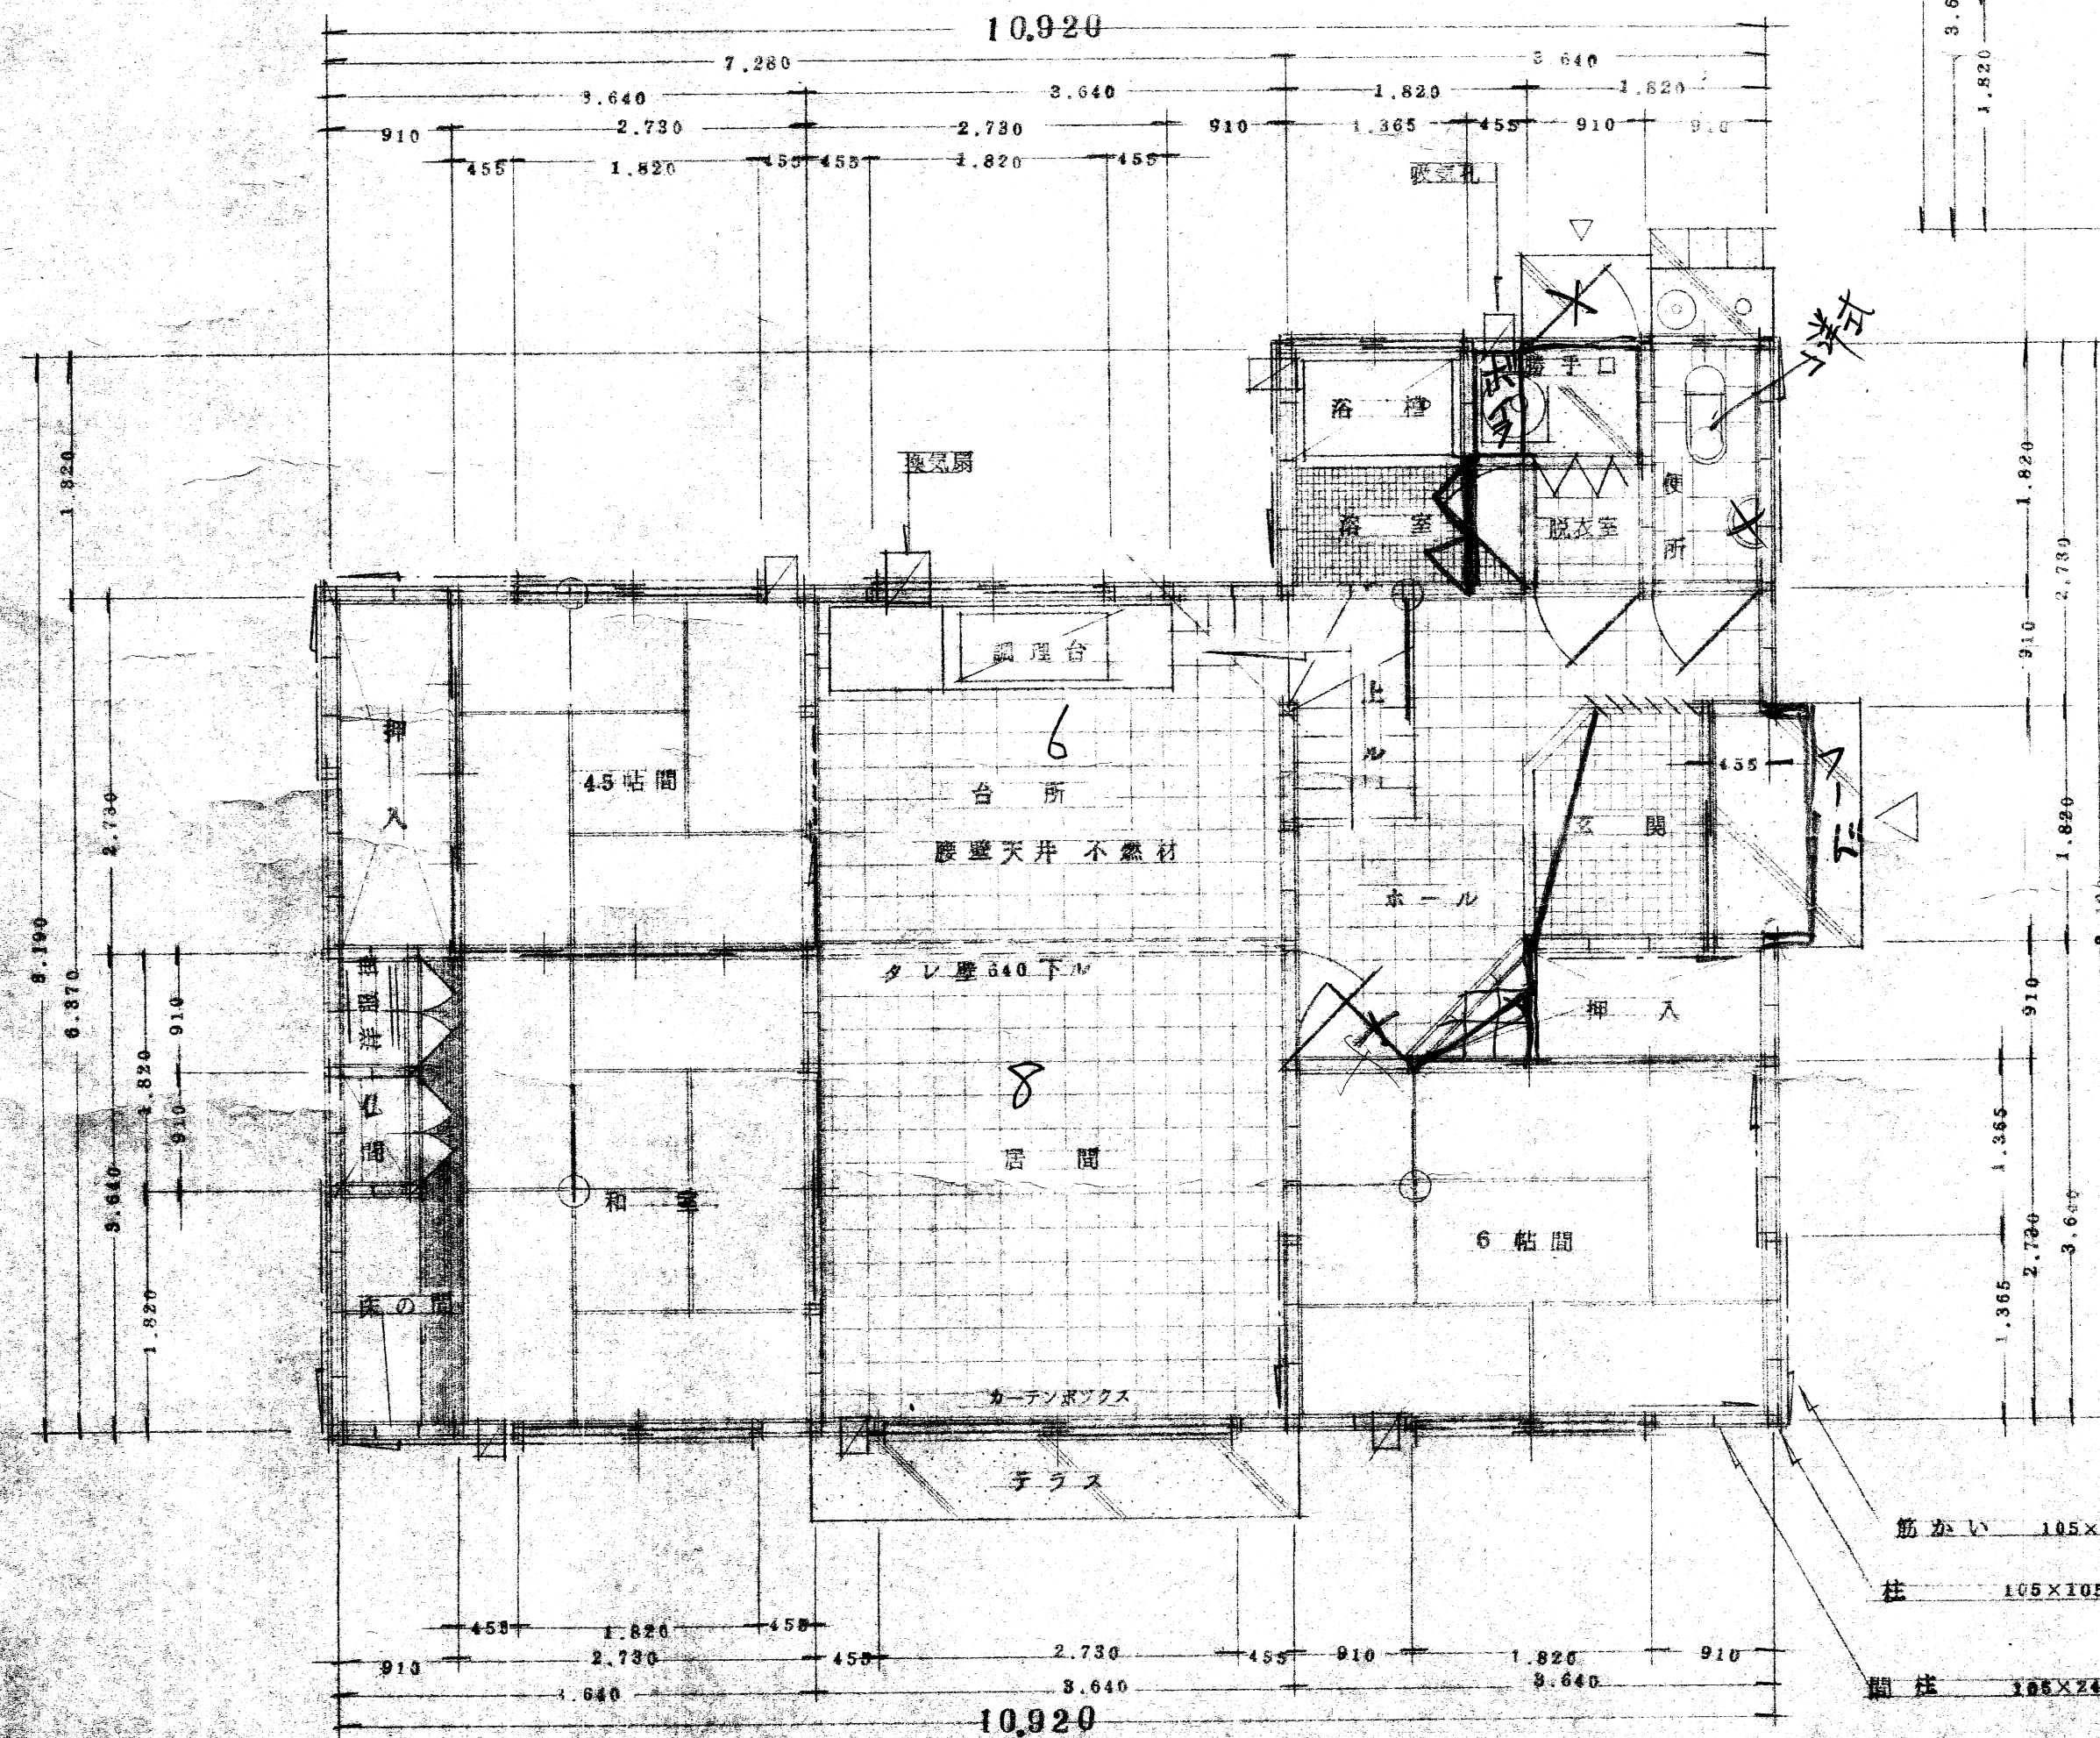

事名		管理者
名称	平面図	
縮尺	1/50	設計
番号	号 校の内	
北海道常呂郡留花港町字温中線182番地 TEL (019745) 2902 2級建築士事務所 網291号国井工務店設計事務所 紙624号 2級建築士 国井則義		製図