

置戸町空き家情報

登録No.75

希望条件

売却

賃貸

外観写真



間取り



所在地

099-1118
北海道常呂郡置戸町字置戸240番地の15

自治会名

若木

構造

木造2階

面積

建築面積 66.42 m²
延床面積 95.58 m²
敷地面積 334.37 m²

建築年(改築)

S62 年

空き家になった時期

R3 年～

駐車場

あり

(2台分有)

なし

利用状態

- ☒ 即使用可能
☒ 簡易な修繕が必要
☐ 大規模な改修が必要

希望金額

- ☐ 賃貸 円
☒ 売却 2,500,000 円

ペットの飼育歴

- ☐ あり
☒ なし



設備の状況

電気 ☒ あり ☐ なし	ガス ☒ あり ☐ なし
水道 ☒ あり ☐ なし	下水道 ☒ あり ☐ なし
トイレ ☒ 水洗 ☐ 簡易水洗 ☐ 汲み取り ☐ 洋式 ☐ 和式	
台所 ☐ セパレートキッチン ☐ システムキッチン	
浴室 ☐ ユニットバス ☐ ホーローバス ☒ ボイラー式 ☐ 薪焚き式	

備考

・建物未登記

※上記情報について、お問合せは置戸町役場企画財政課企画係(0157-52-3312)までご連絡をくださいますよう、お願いいたします。

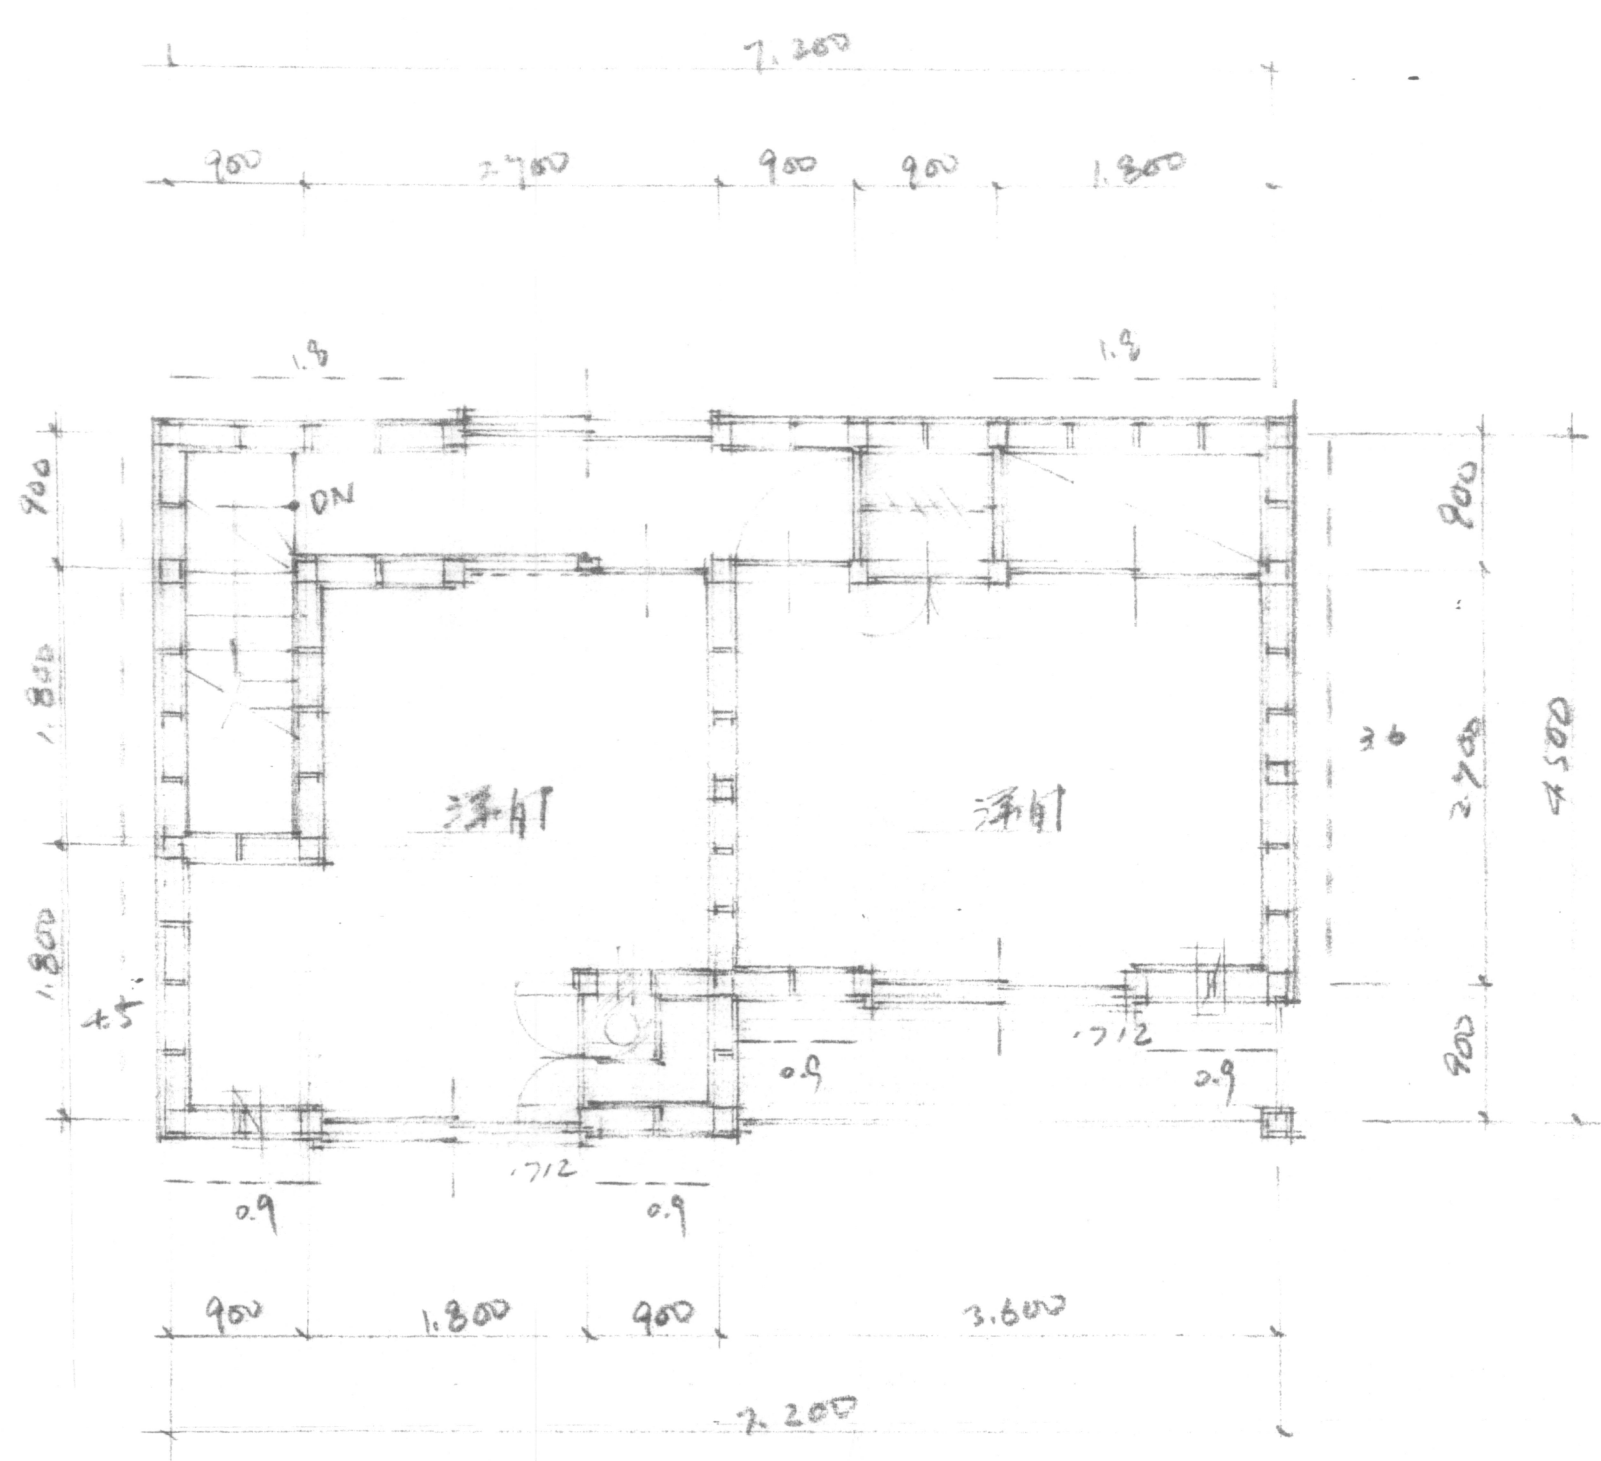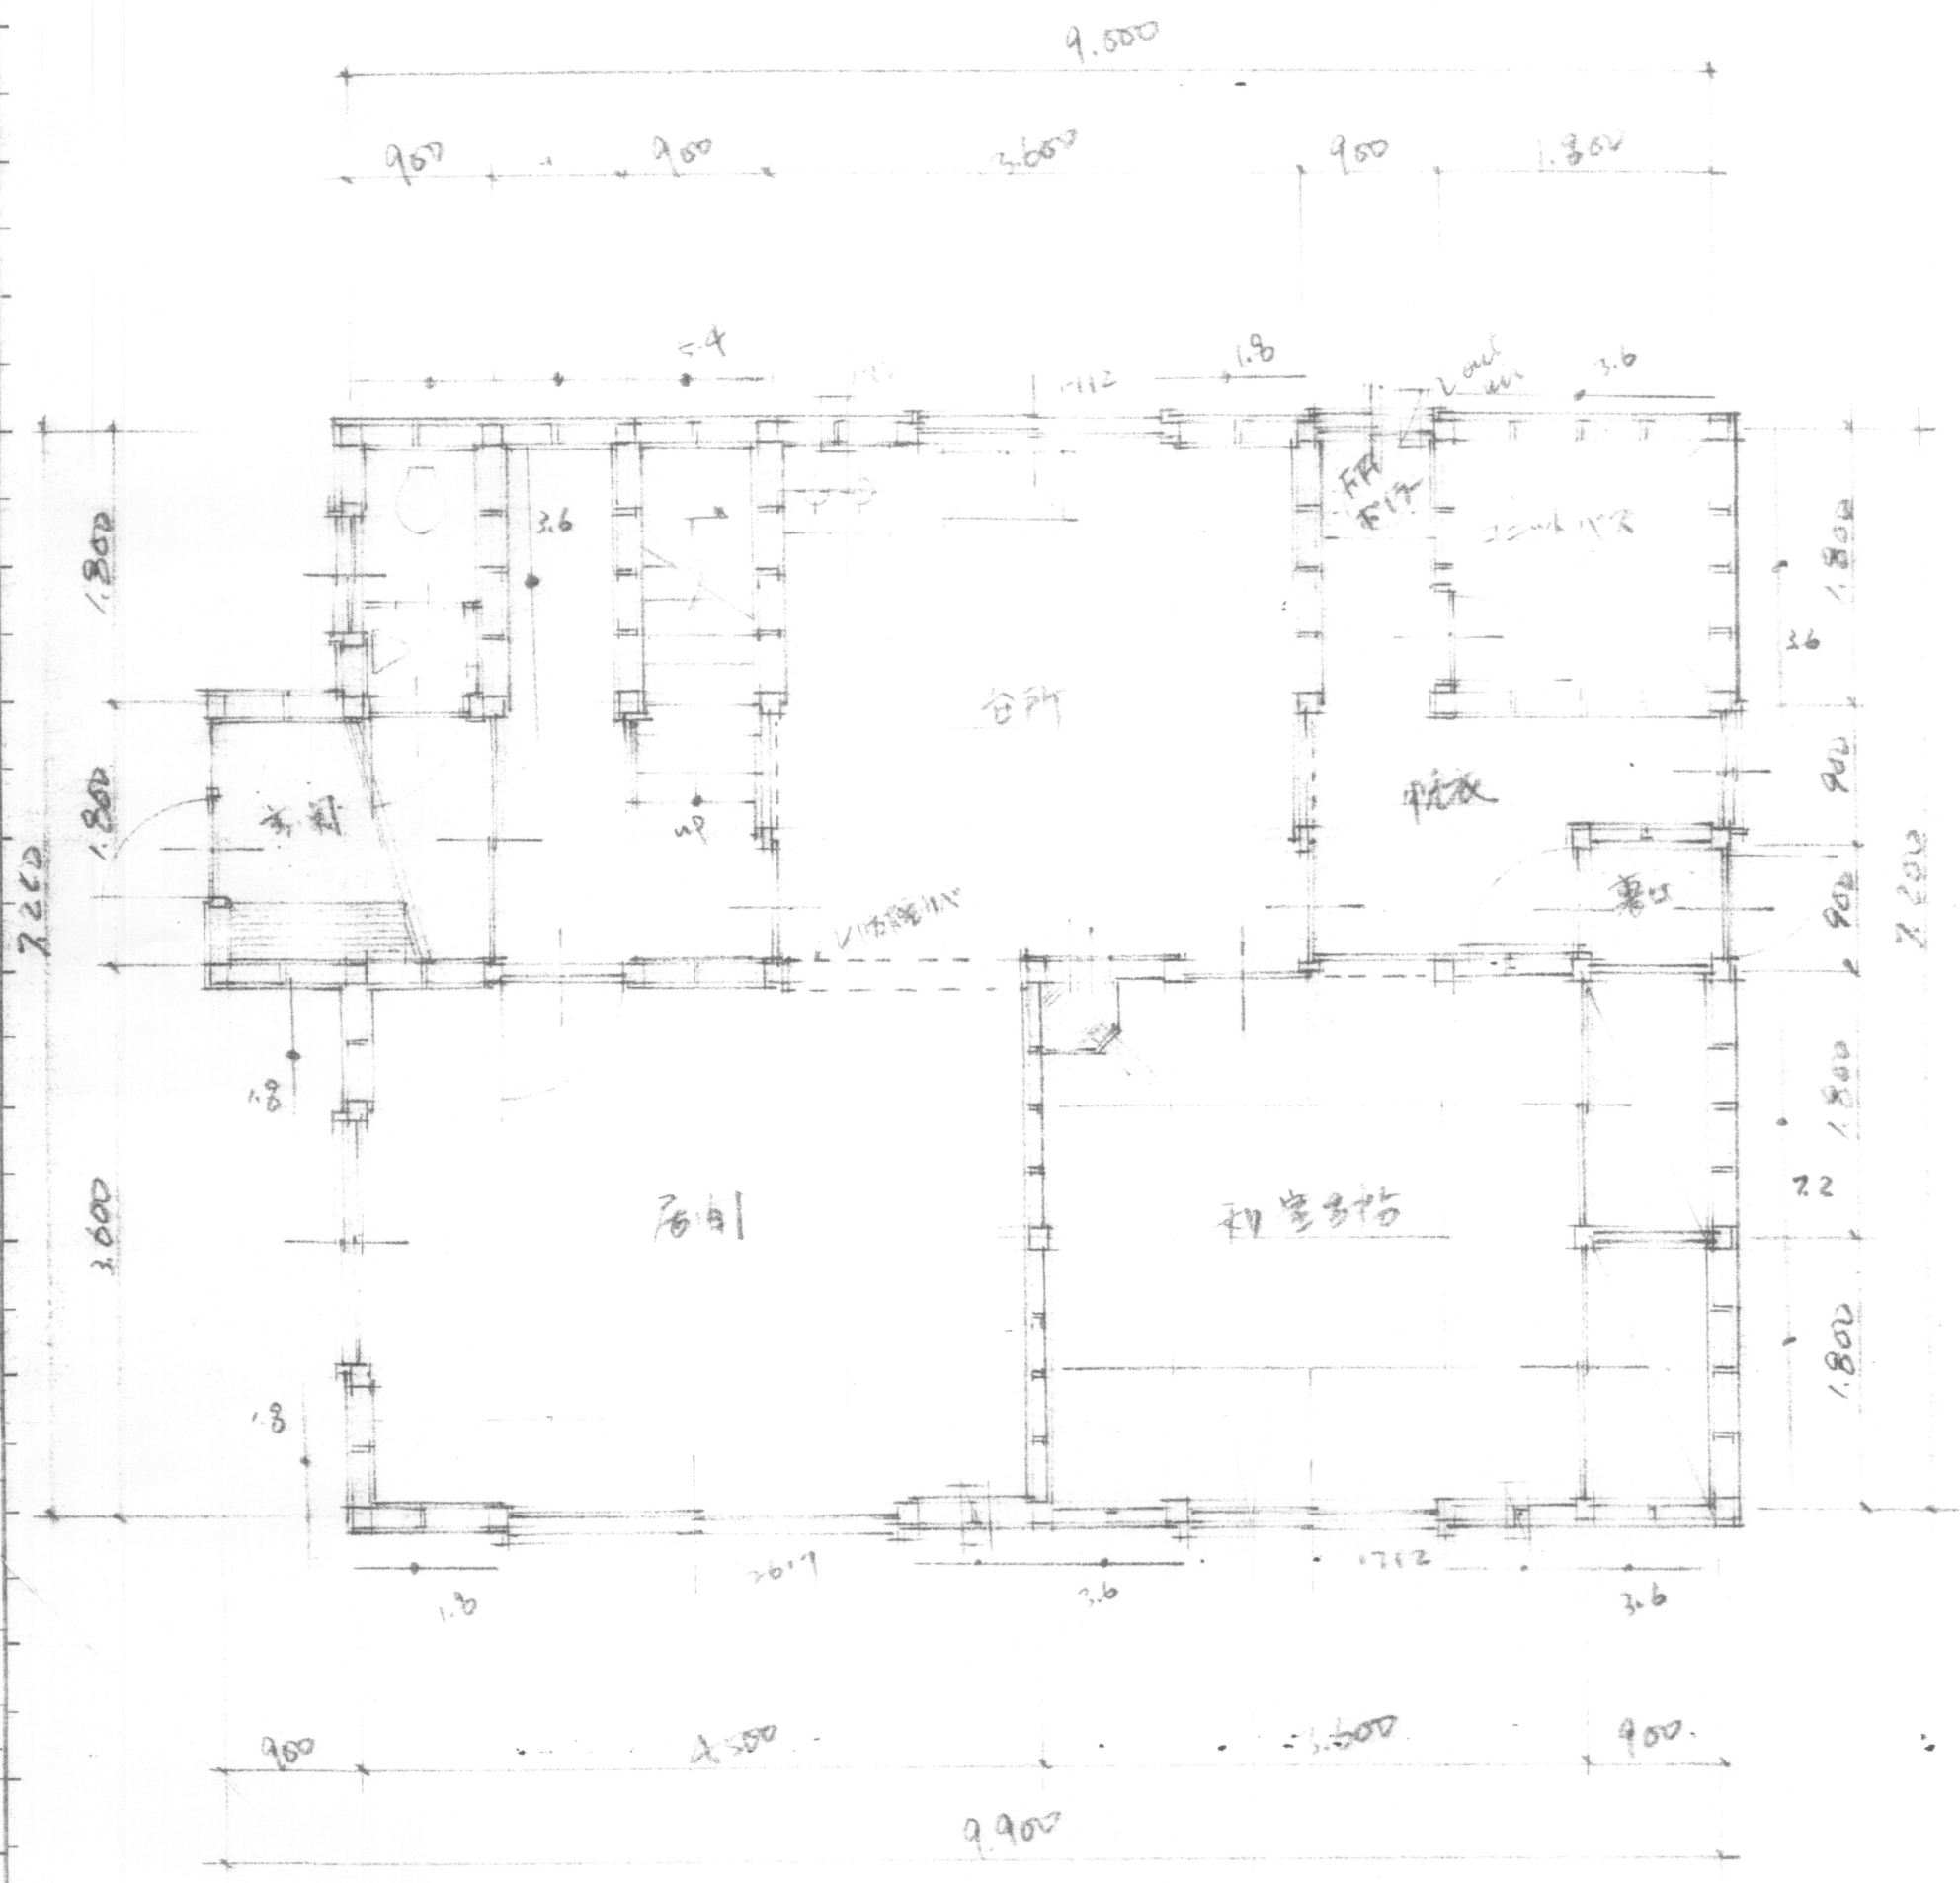

2階平面図 1/50

Size list (㎡)

land	264.11
area	66.42
1F	66.42
2F	29.16
TH	95.58

1階平面図 1/50

和木様 1/50

30x30 化粧板

7.6

和木様 1/50

1	1459	<	19.8	OK
1	559	<	18.0	"
2	356	<	7.2	"
2	624	<	8.1	"