

置戸町空き家情報

登録No.79

希望条件

売却

賃貸

外観写真



所在地

099-1123
北海道常呂郡置戸町字拓殖15番地の76

自治会名

拓殖

構造

木造2階
サイディング張

面積

建築面積 76.18 m²
延床面積 104.33 m²
敷地面積 331.24 m²

建築年(改築)
約S50 年

空き家になった時期
R6 年～

駐車場

あり (2台分有) なし

利用状態

- ☒ 即使用可能
☒ 簡易な修繕が必要
☐ 大規模な改修が必要

希望金額

☐ 賃貸 円
☒ 売却 1,000,000 円(要相談)

ペットの飼育歴

- ☐ あり
☒ なし

間取り



別紙のとおり


備考

設備の状況

電気 ☒ あり ☐ なし	ガス ☒ あり ☐ なし
水道 ☒ あり ☐ なし	下水道 ☒ あり ☐ なし
トイレ ☒ 水洗 ☐ 簡易水洗 ☐ 汲み取り ☒ 洋式 ☐ 和式	
台所 ☐ セパレートキッチン ☐ システムキッチン ☒ その他	
浴室 ☒ ユニットバス ☐ ホーローバス ☒ ボイラー式 ☐ 薪焚き式	


※上記情報について、お問合せは置戸町役場企画財政課企画係(0157-52-3312)までご連絡をくださいますよう、お願いいたします。

床 面 積 2 8 . 9 8 平方米

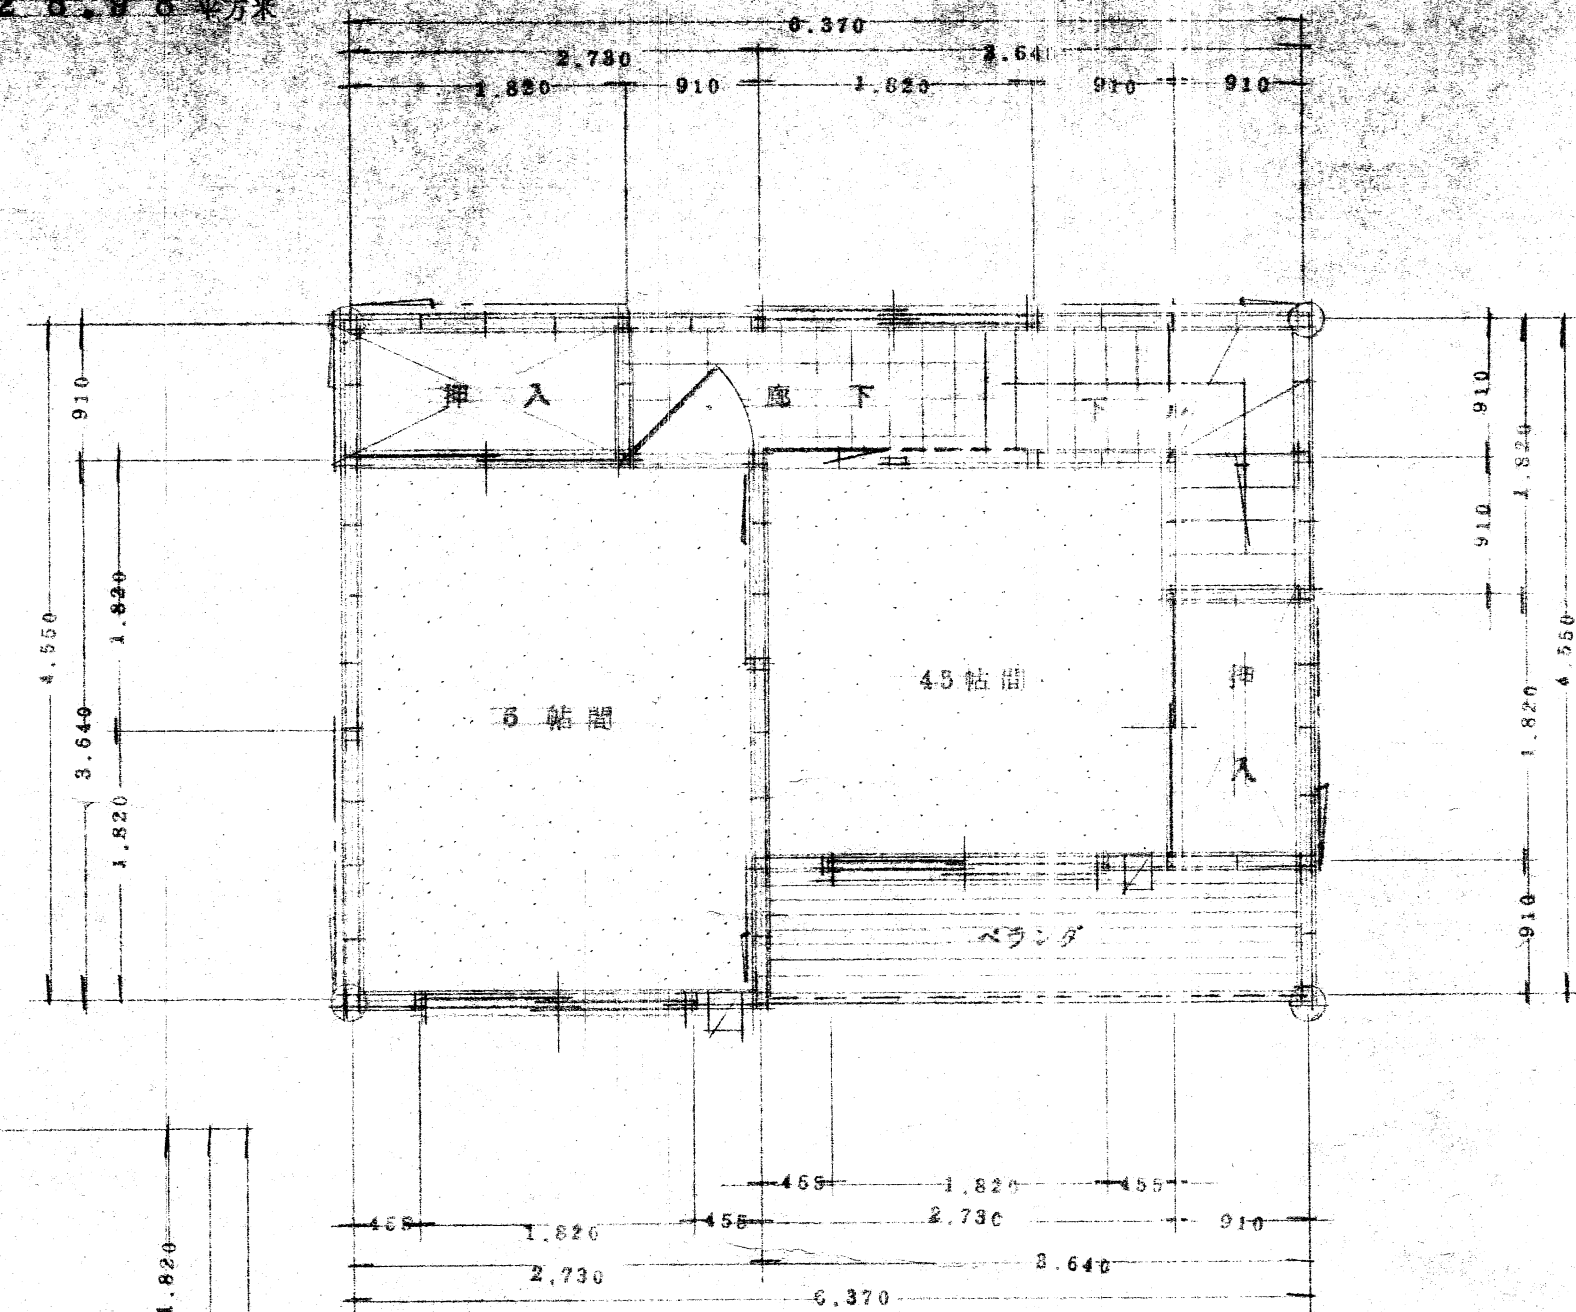

延床面積 104.33 平方米

床 面 積 75.35 平方米

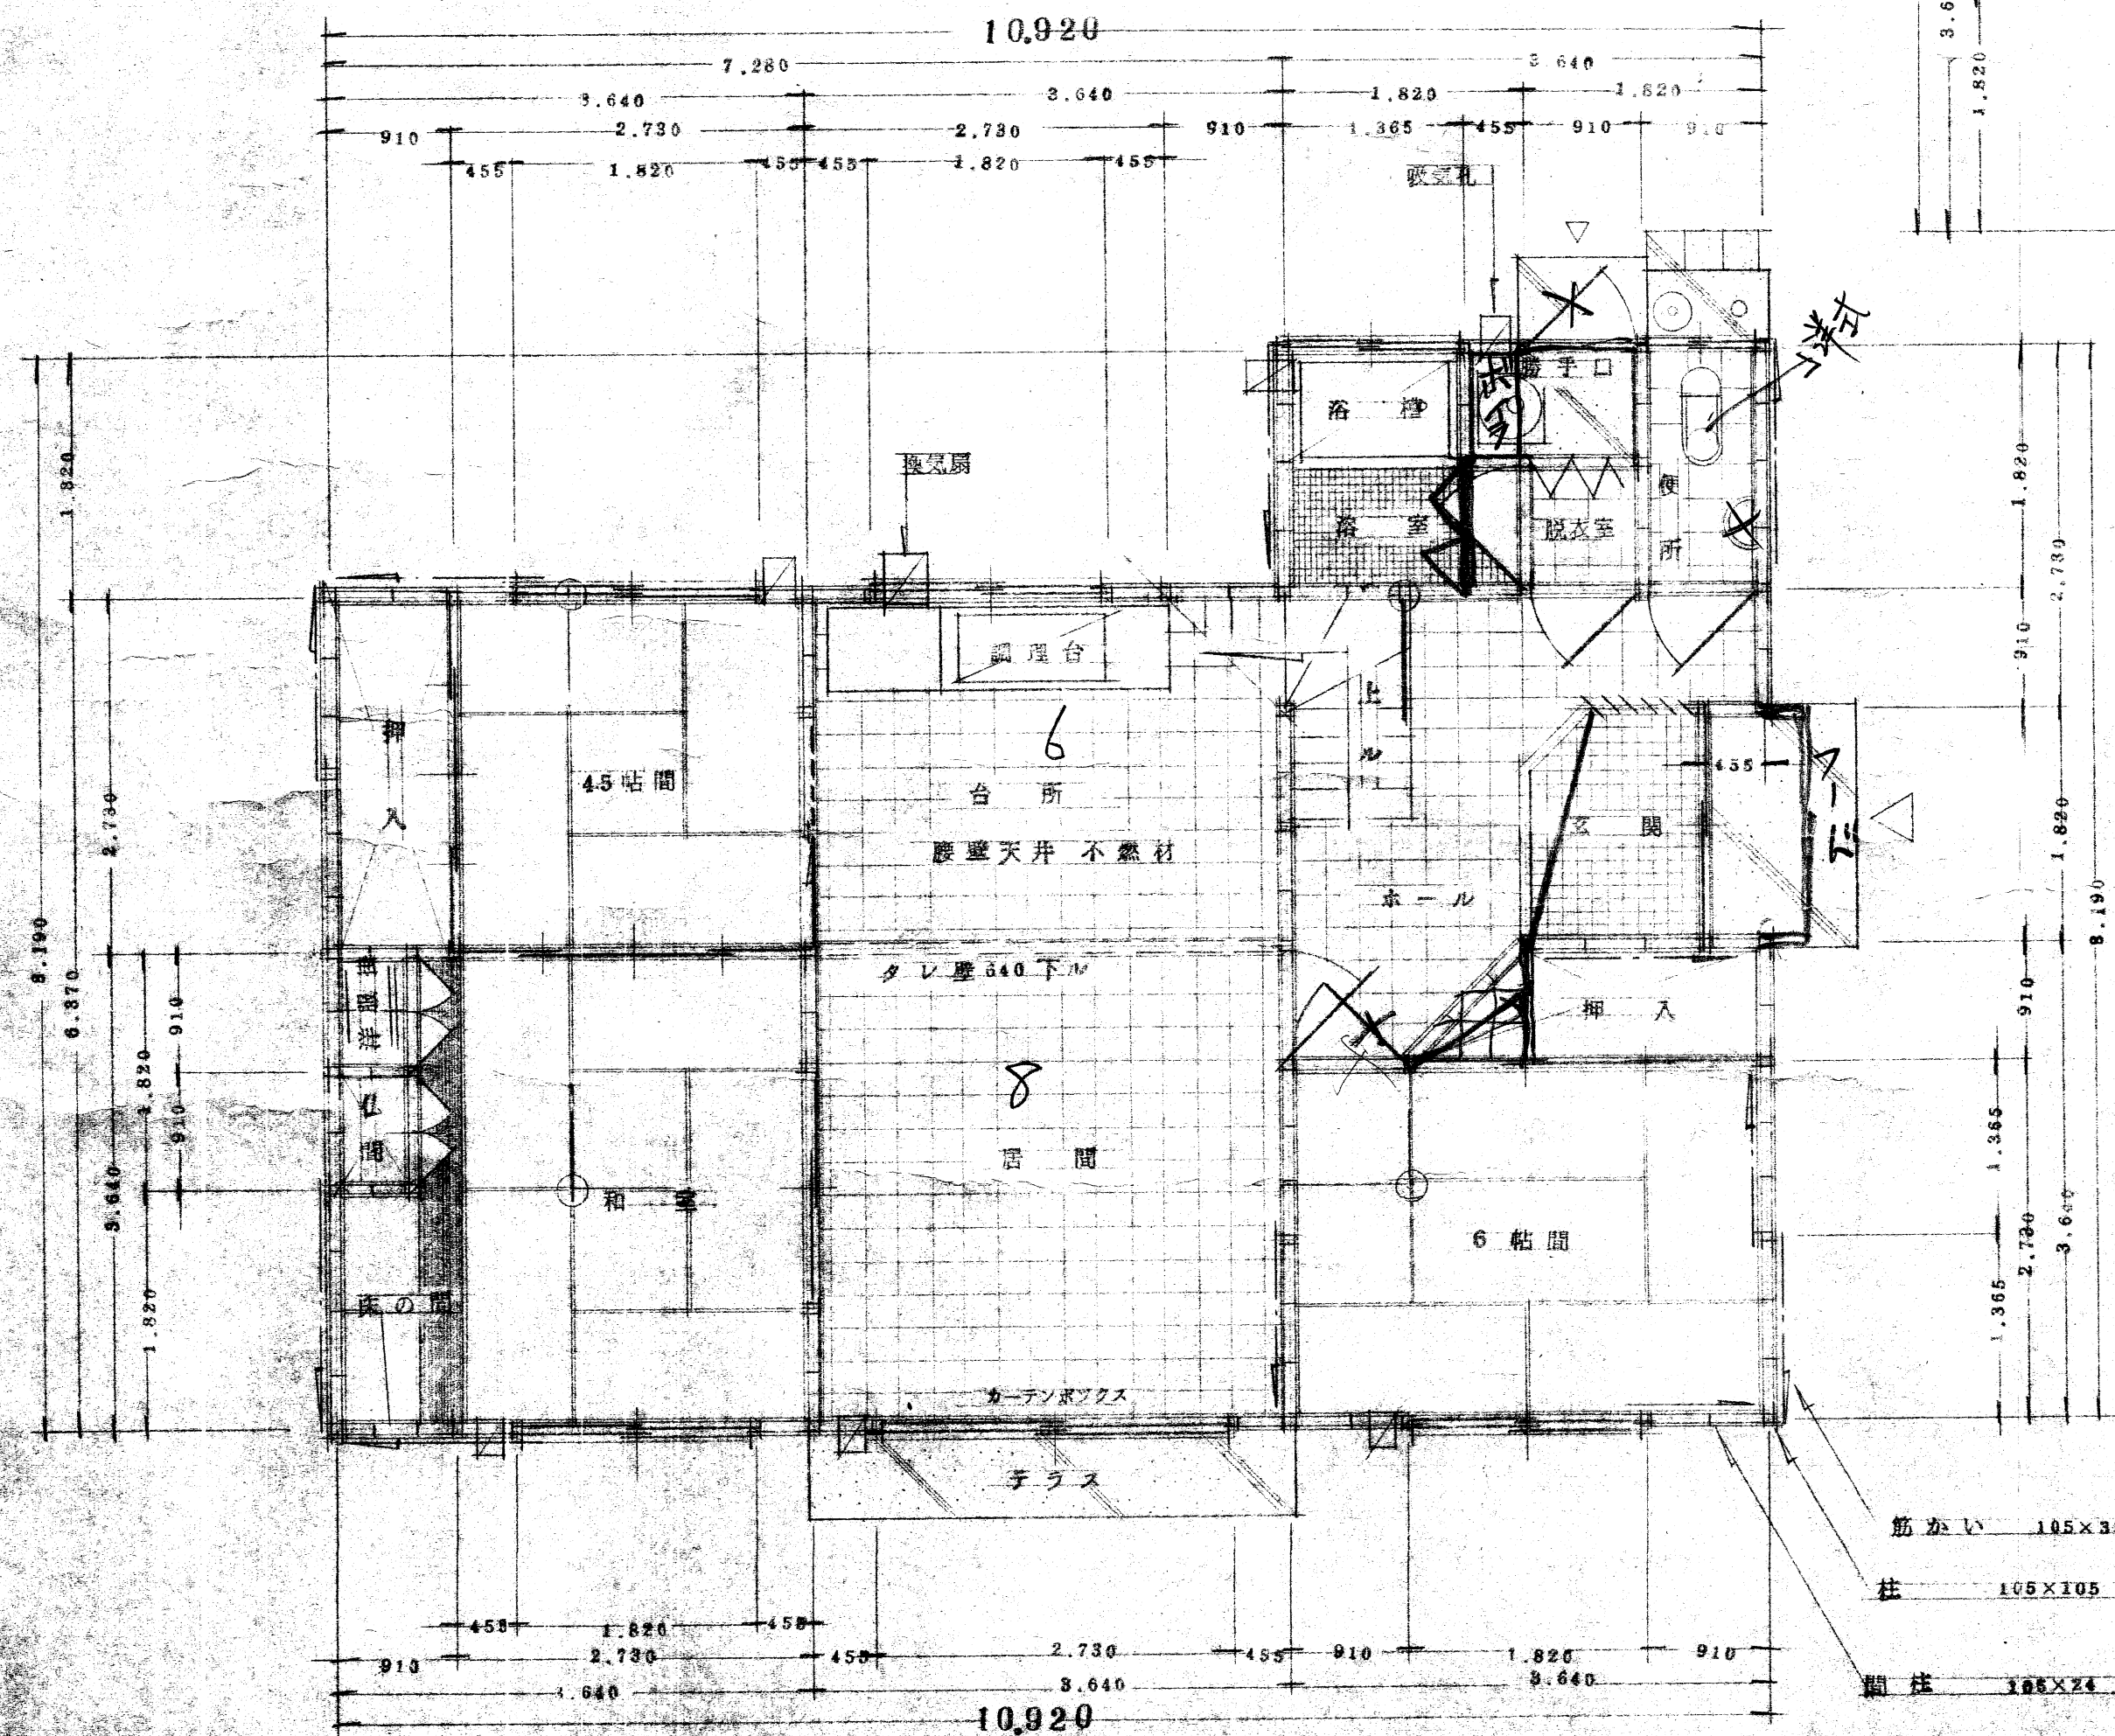

筋かい 105×35

柱 105×105

間 柱 105X24

事 名		管 理 者
名 称	平面図	
縮 尺	1/50	設 計
番 号	号 校の内	
北海道常呂郡留花港町字温中線182番地 TEL (019745) 2902		製 図
2級建築士事務所 網 291 号 国井工務店設計事務所		
紙 624 号 2級建築士 国井則義		