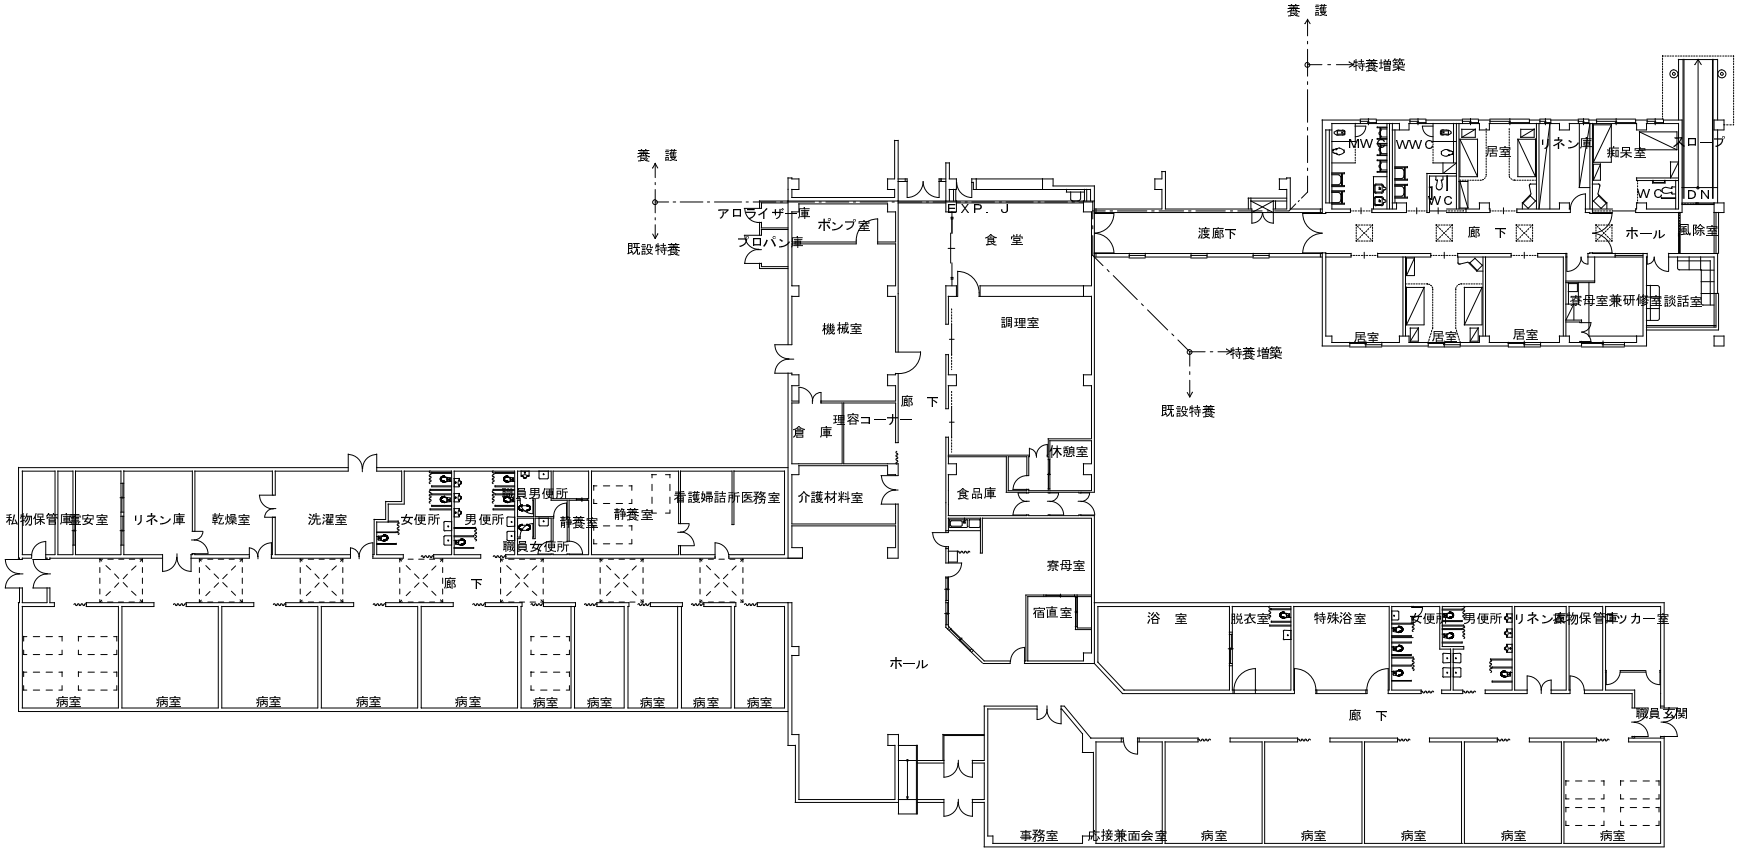
養　護
特養増築
養　護
既設特養
アロマイザー庫
ブロパン庫
ポンプ室
EXP. J
食　堂
渡廊下
廊　下
ホール
風除室
MW
WWC
居室
リネン庫
病呆室
ロープ
UJ
WC
WC
DN
保母室兼研修室
談話室
居室
居室
居室
特養増築
既設特養
機械室
調理室
廊　下
倉　庫
理容コーナー
休憩室
食品庫
寮母室
宿直室
ホール
私物保管庫
金安室
リネン庫
乾燥室
洗濯室
女便所
男便所
職員男便所
職員女便所
静養室
静養室
看護婦詰所
医務室
介護材料室
廊　下
病室
病室
病室
病室
病室
病室
病室
病室
病室
病室
浴　室
脱衣室
特殊浴室
女便所
男便所
リネン庫
私物保管庫
ロッカー室
廊　下
職員玄関
事務室
応接兼面会室
病室
病室
病室
病室
病室